
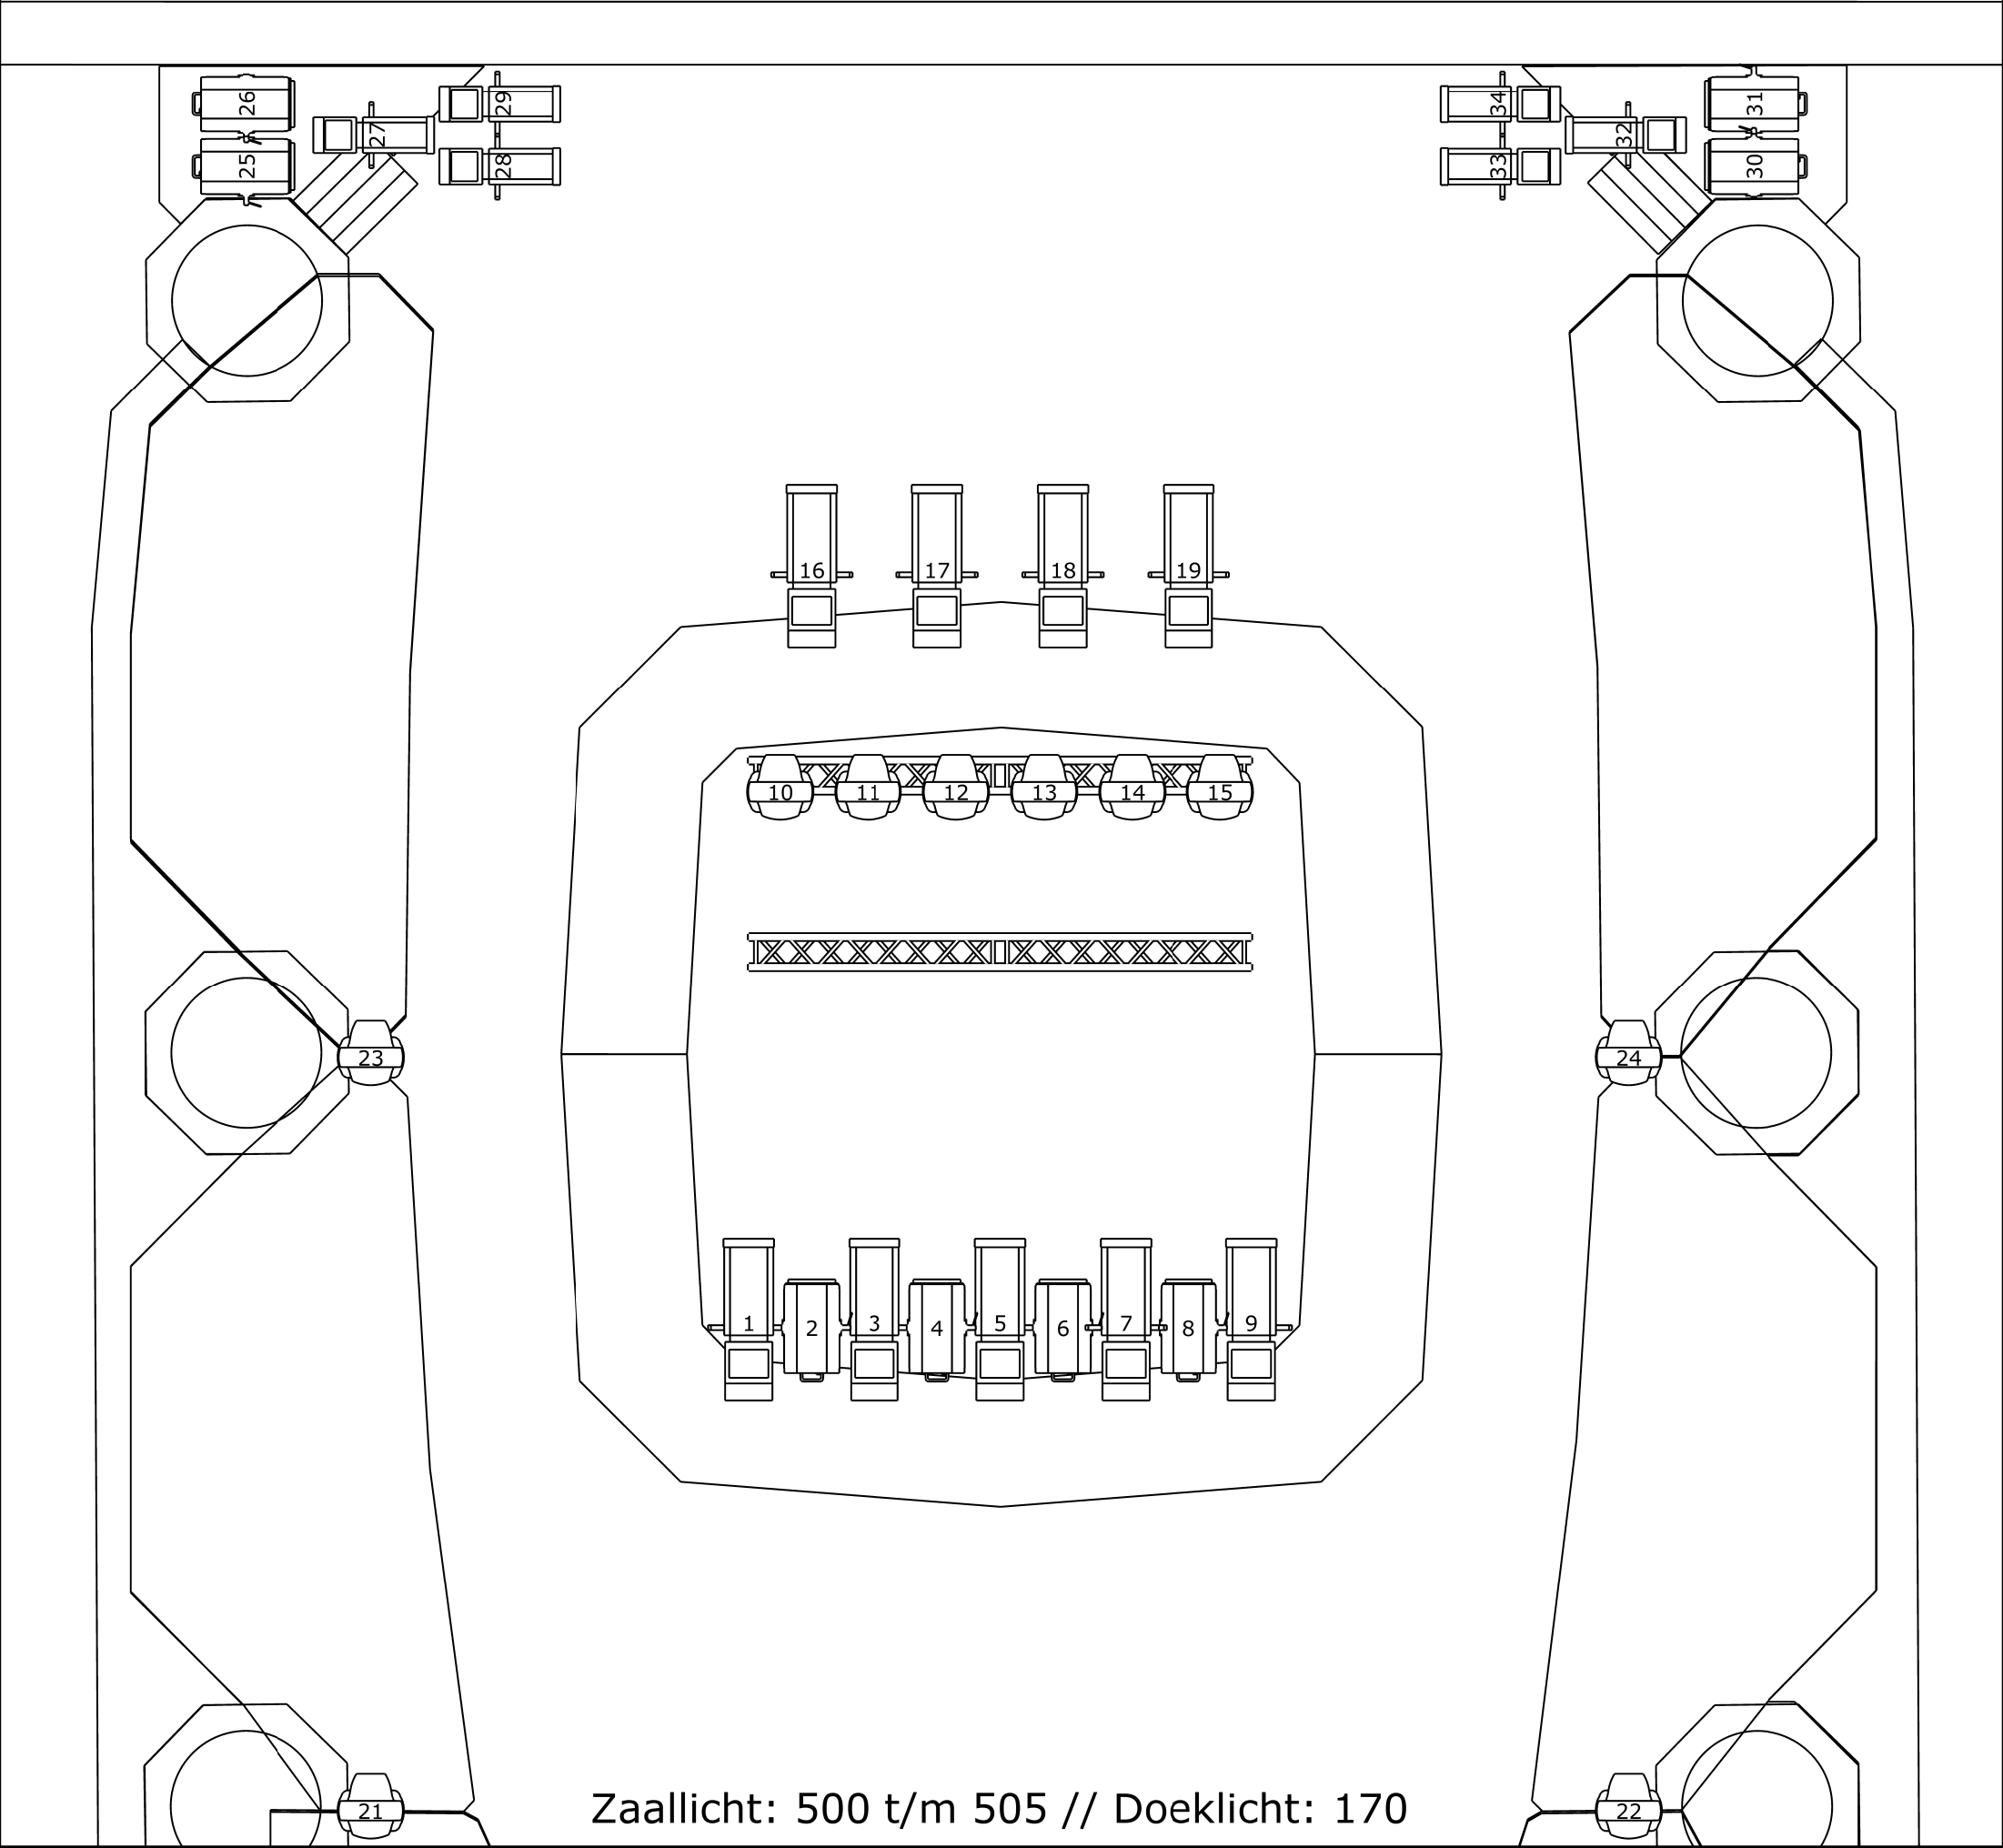


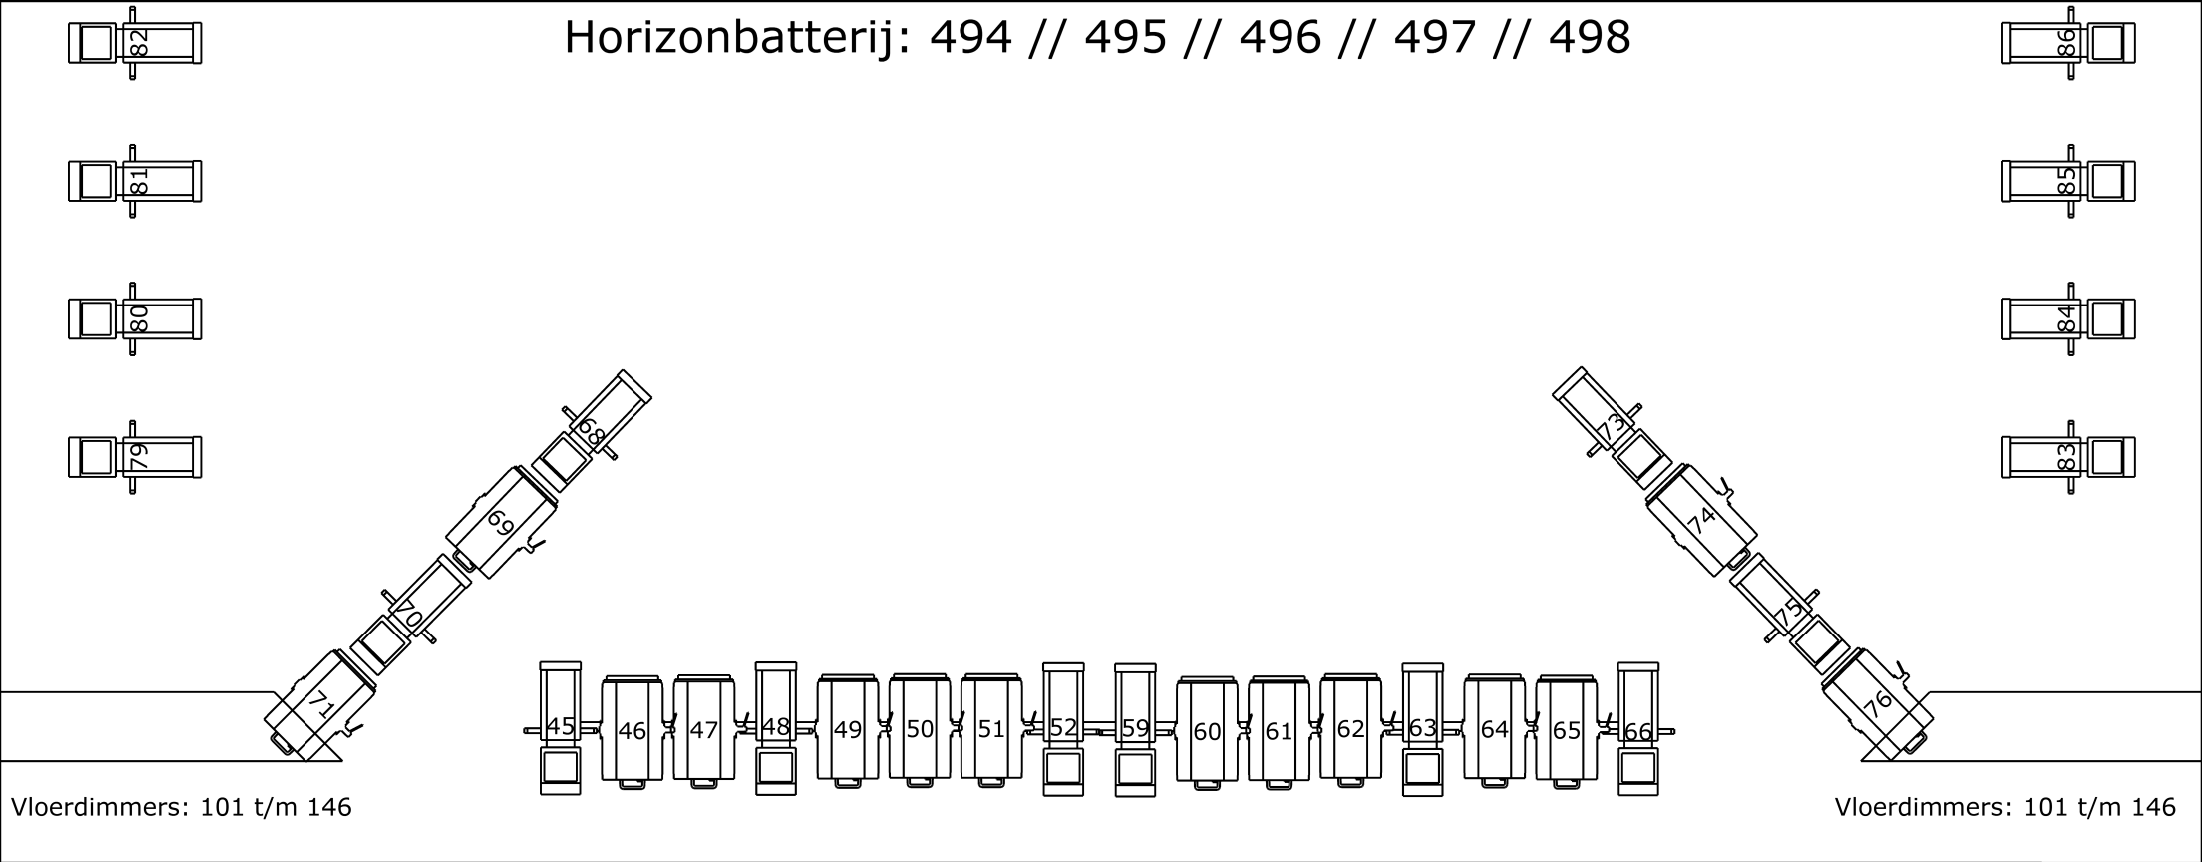

Extra Fixtures:		Versie:		POPPodium GEBOUW-T THEATER DE MAAGD
-12x 1KW PC + Barndoor	-12x 2KW PC	-V1.1		
-10x 1KW Profiel	-12x Par 64 Medium	-20-07-2023		
-6x Sixbar Medium				

*Movingheads in het frontlicht zijn aan te sturen dmv een dimmer kanaal // Movingheads zijn Ayrton Diablo TC's