

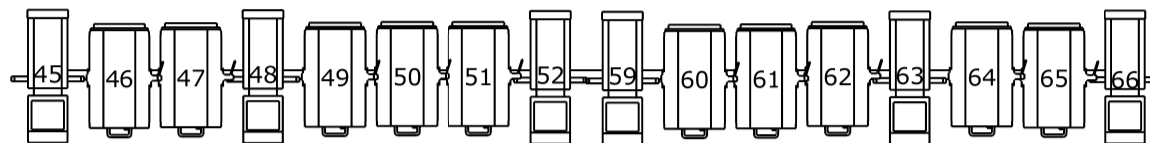
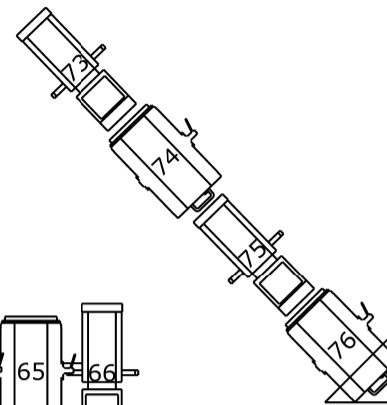
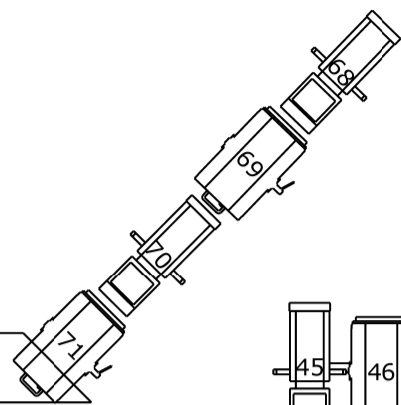
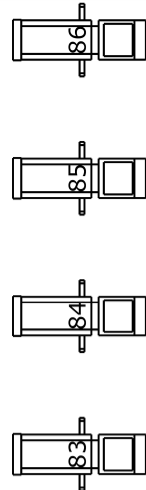


Horizonbatterij: 494 // 495 // 496 // 497 // 498

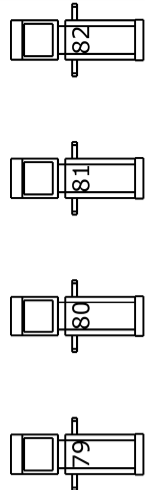

Vloerdimmers: 101 t/m 146

Vloerdimmers: 101 t/m 146

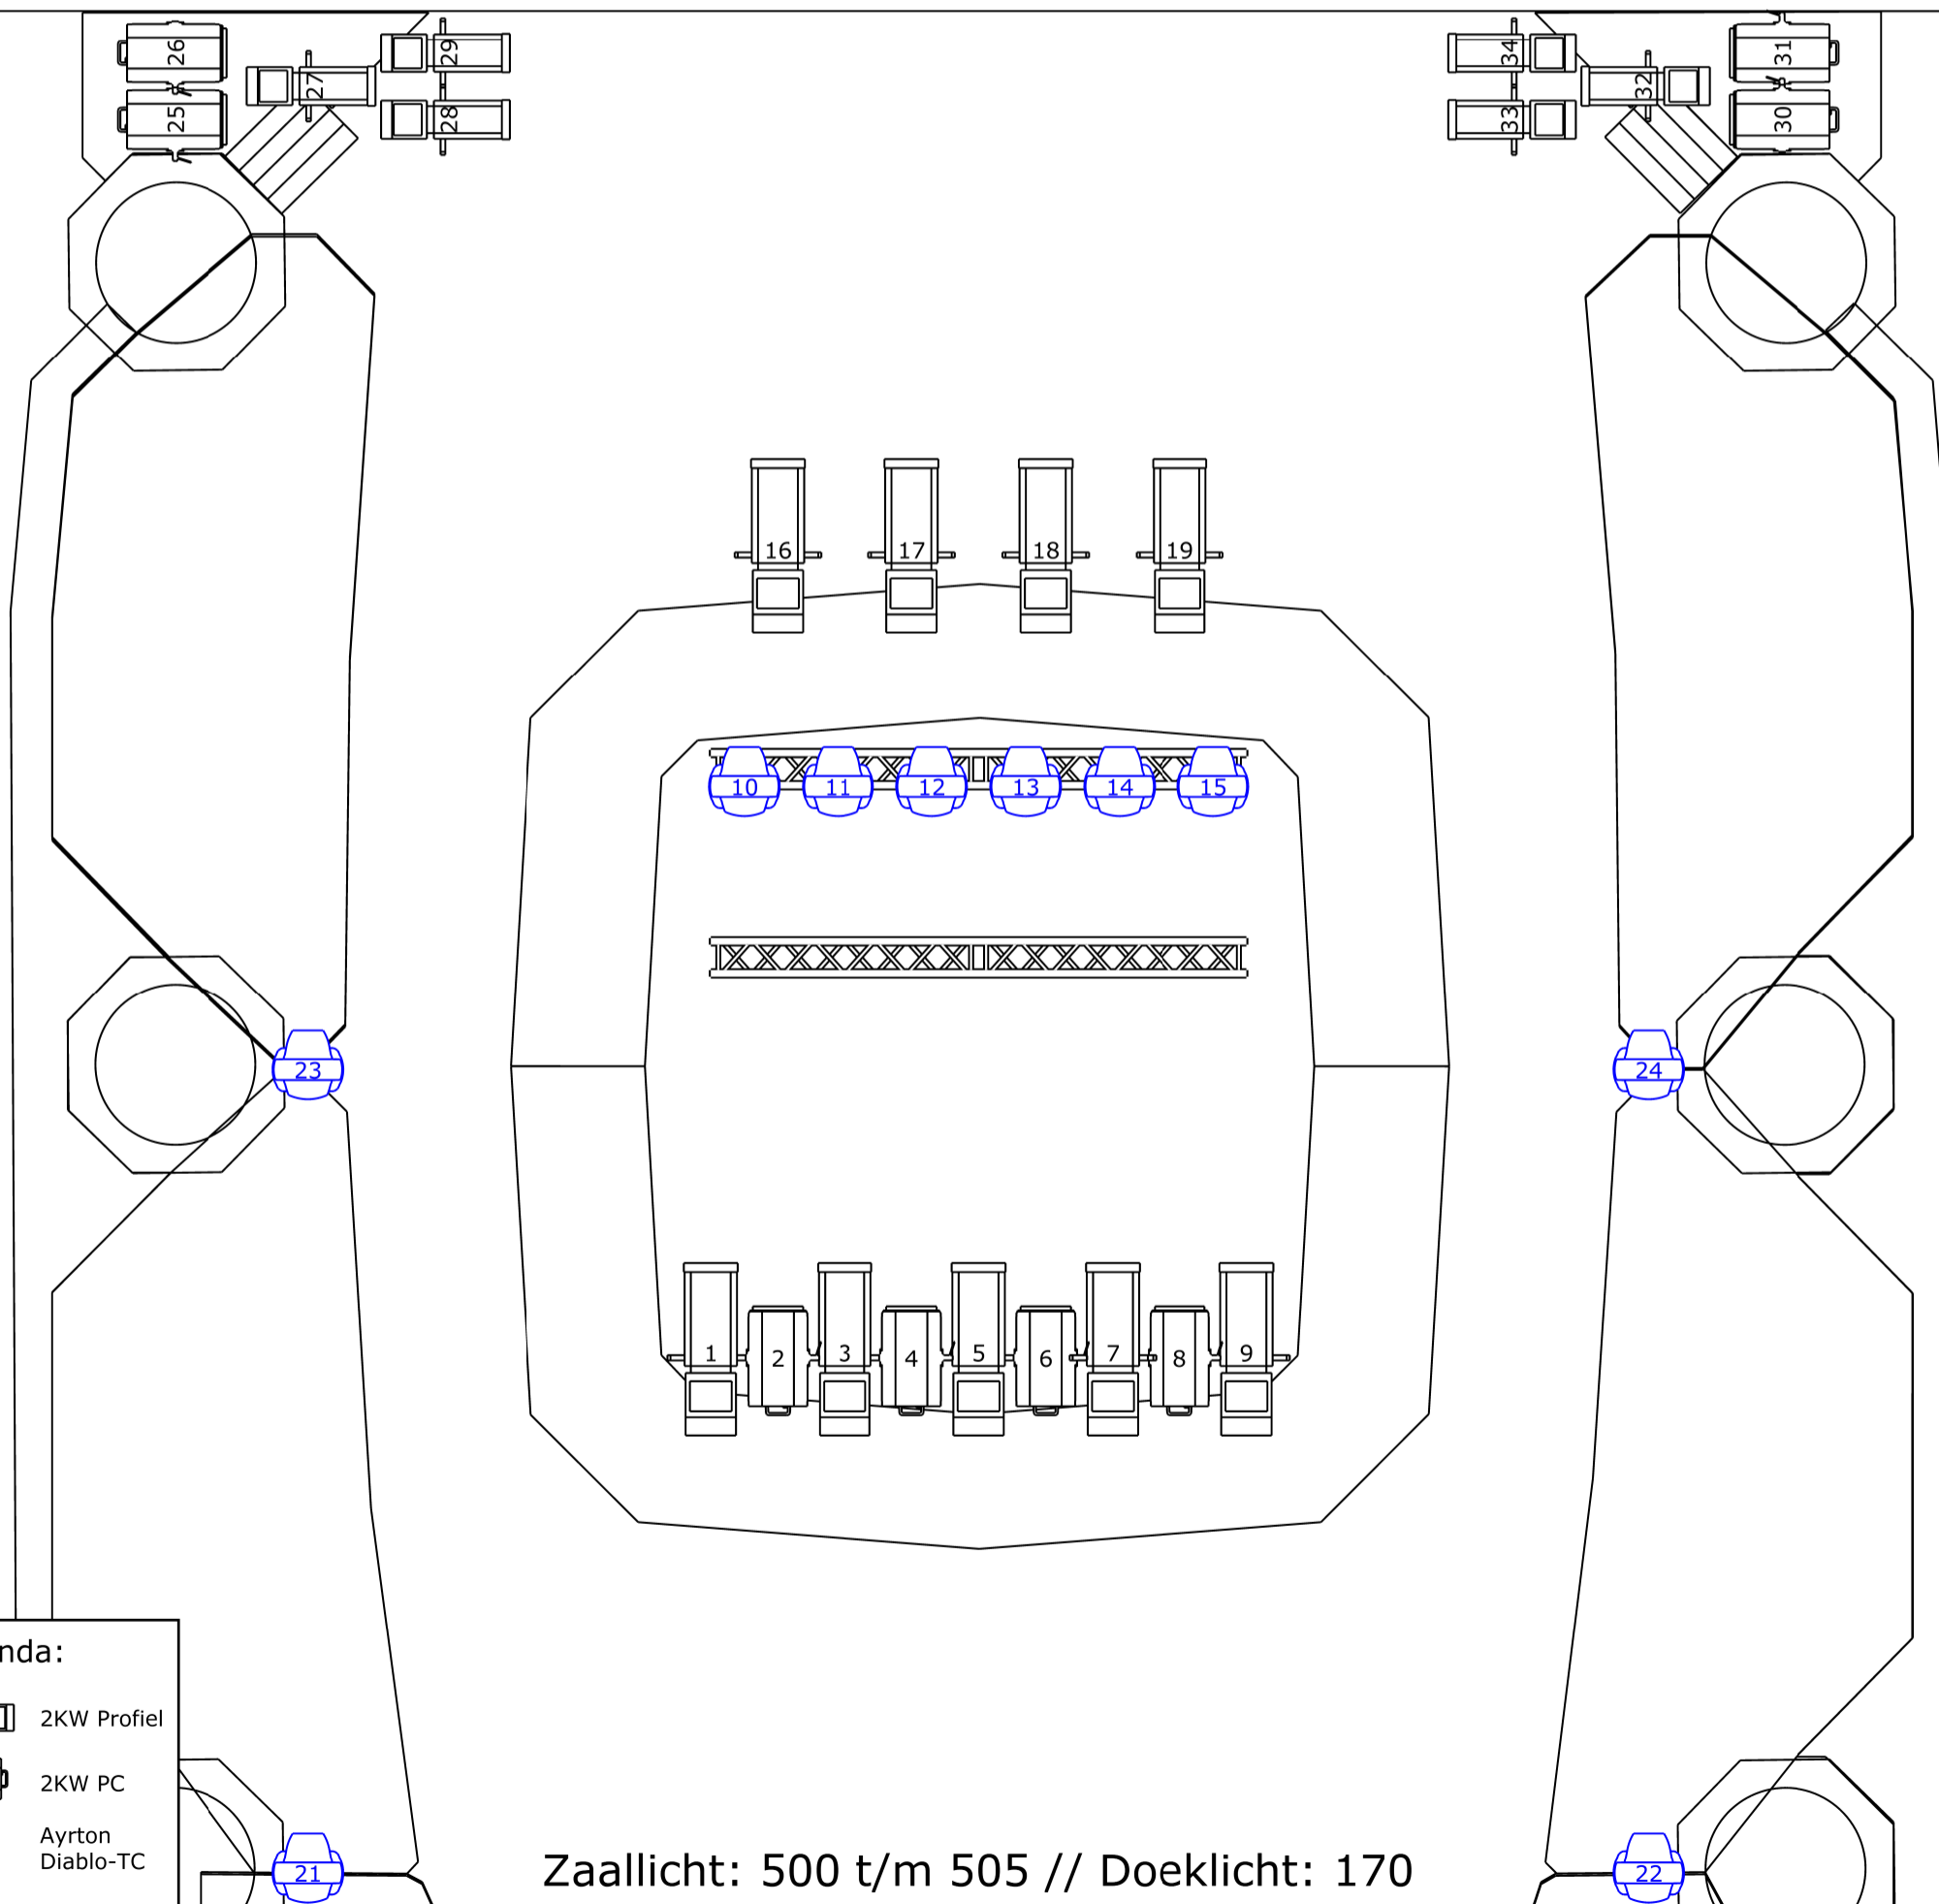

Zaallicht: 500 t/m 505 // Doeklicht: 170

Legenda:

- 2KW Profiel
- 2KW PC
- Ayrton Diablo-TC

Extra Fixtures:

- 12x 1KW PC + Barndoor
- 10x 1KW Profiel
- 6x Sixbar Medium

- 12x 2KW PC
- 12x Par 64 Medium

Versie:

- V1.1
- 20-07-2023



*Movingheads in het frontlicht zijn aan te sturen dmv een dimmer kanaal // Movingheads zijn Ayrton Diablo TC's // Volledige controle mogelijk via sACN